

РОССИЙСКАЯ ФЕДЕРАЦИЯ  
БЕЛГОРОДСКАЯ ОБЛАСТЬ  
СТАРООСКОЛЬСКИЙ ГОРОДСКОЙ ОКРУГ



АДМИНИСТРАЦИЯ СТАРООСКОЛЬСКОГО  
ГОРОДСКОГО ОКРУГА БЕЛГОРОДСКОЙ ОБЛАСТИ

**П О С Т А Н О В Л Е Н И Е**

«11» марта 2019 г.

№ 702

г. Старый Оскол

Об установке дорожных знаков

В целях снижения количества аварийных ситуаций на улично-дорожной сети городского округа и предупреждения дорожно-транспортных происшествий, руководствуясь федеральными законами от 10 декабря 1995 года № 196-ФЗ «О безопасности дорожного движения», от 06 октября 2003 года № 131-ФЗ «Об общих принципах организации местного самоуправления в Российской Федерации», на основании Устава Старооскольского городского округа Белгородской области администрация городского округа

**п о с т а н о в л я е т :**

1. Установить дорожный знак 3.2 «Движение запрещено» на парковочной площадке в районе дома № 46/17 ул. Ленина города Старый Оскол согласно приложению 1.

2. Установить дорожный знак 3.2 «Движение запрещено» на парковочной площадке в районе дома № 45 ул. Ленина города Старый Оскол согласно приложению 2.

3. Установить дорожные знаки 3.2 «Движение запрещено» на парковочной площадке в районе дома № 48 ул. Революционная города Старый Оскол согласно приложению 3.

4. Контроль за исполнением настоящего постановления возложить на заместителя главы администрации городского округа – секретаря Совета безопасности администрации Старооскольского городского округа.


5. Настоящее постановление вступает в силу со дня его официального опубликования.

Глава администрации  
Старооскольского городского округа

А.Н. Сергиенко


Приложение 1  
к постановлению администрации  
Старооскольского городского округа  
от «11» марта 2019 г. № 702

**Схема**  
установки дорожного знака 3.2 «Движение запрещено» на парковочной площадке  
в районе дома № 46/17 ул. Ленина города Старый Оскол

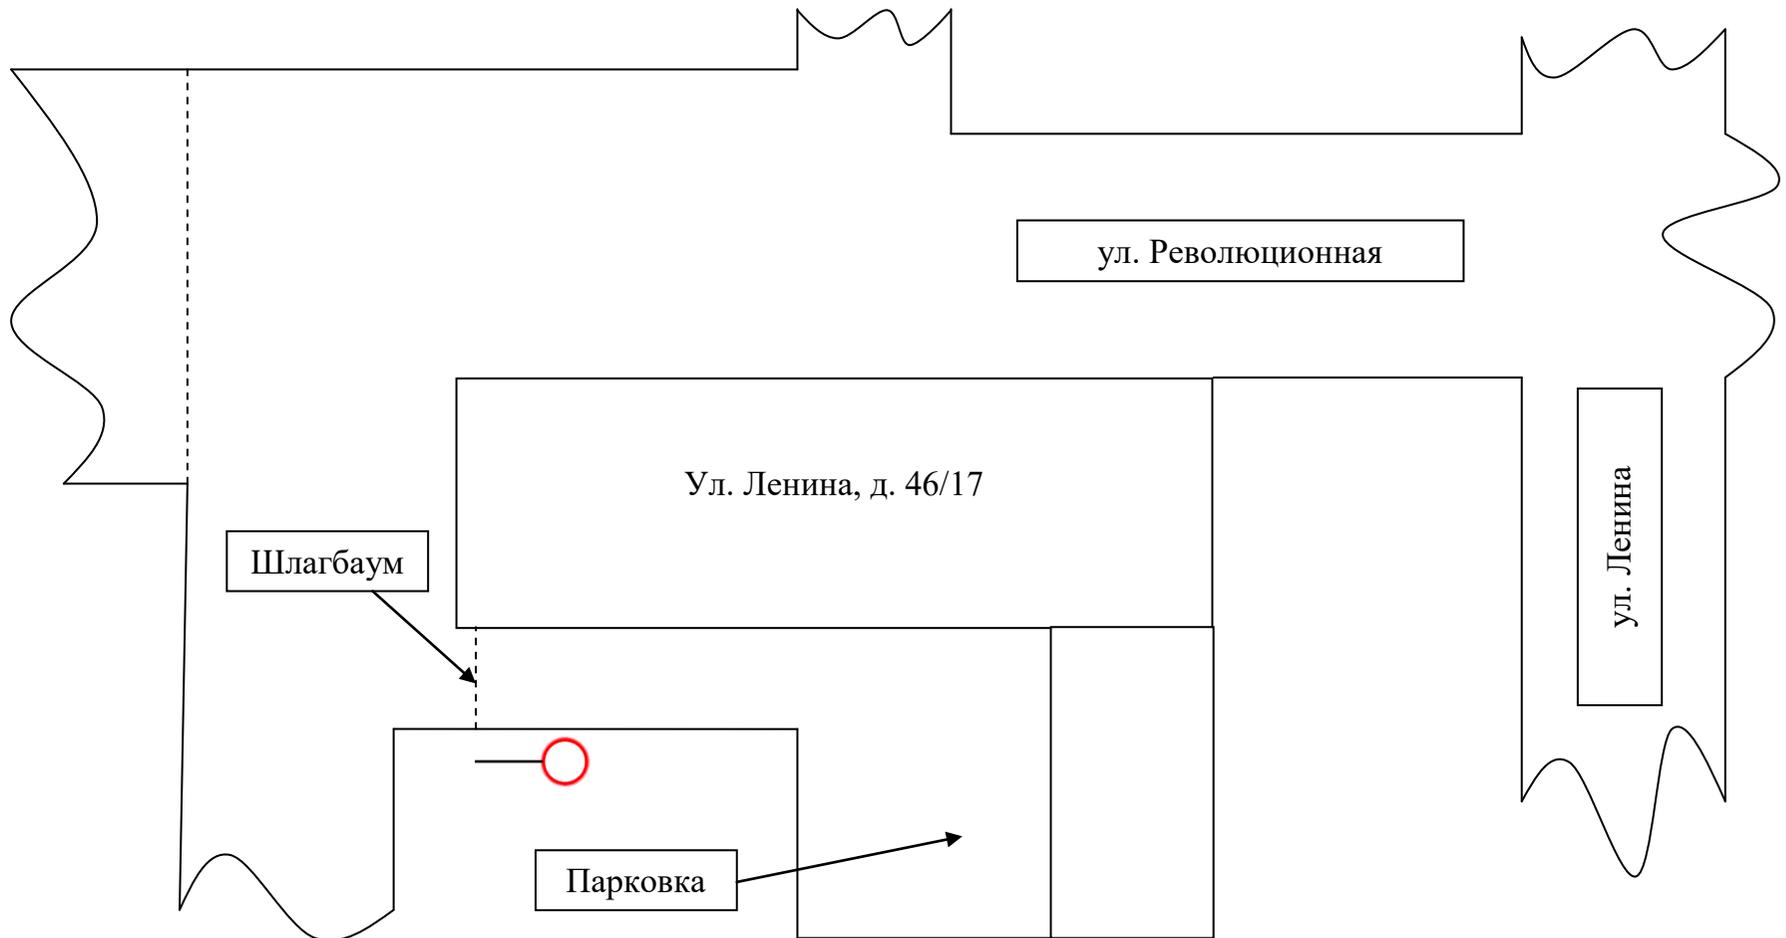

Приложение 2  
к постановлению администрации  
Старооскольского городского округа  
от «11» марта 2019 г. № 702

**Схема**  
установки дорожного знака 3.2 «Движение запрещено» на парковочной площадке  
в районе дома № 45 ул. Ленина города Старый Оскол

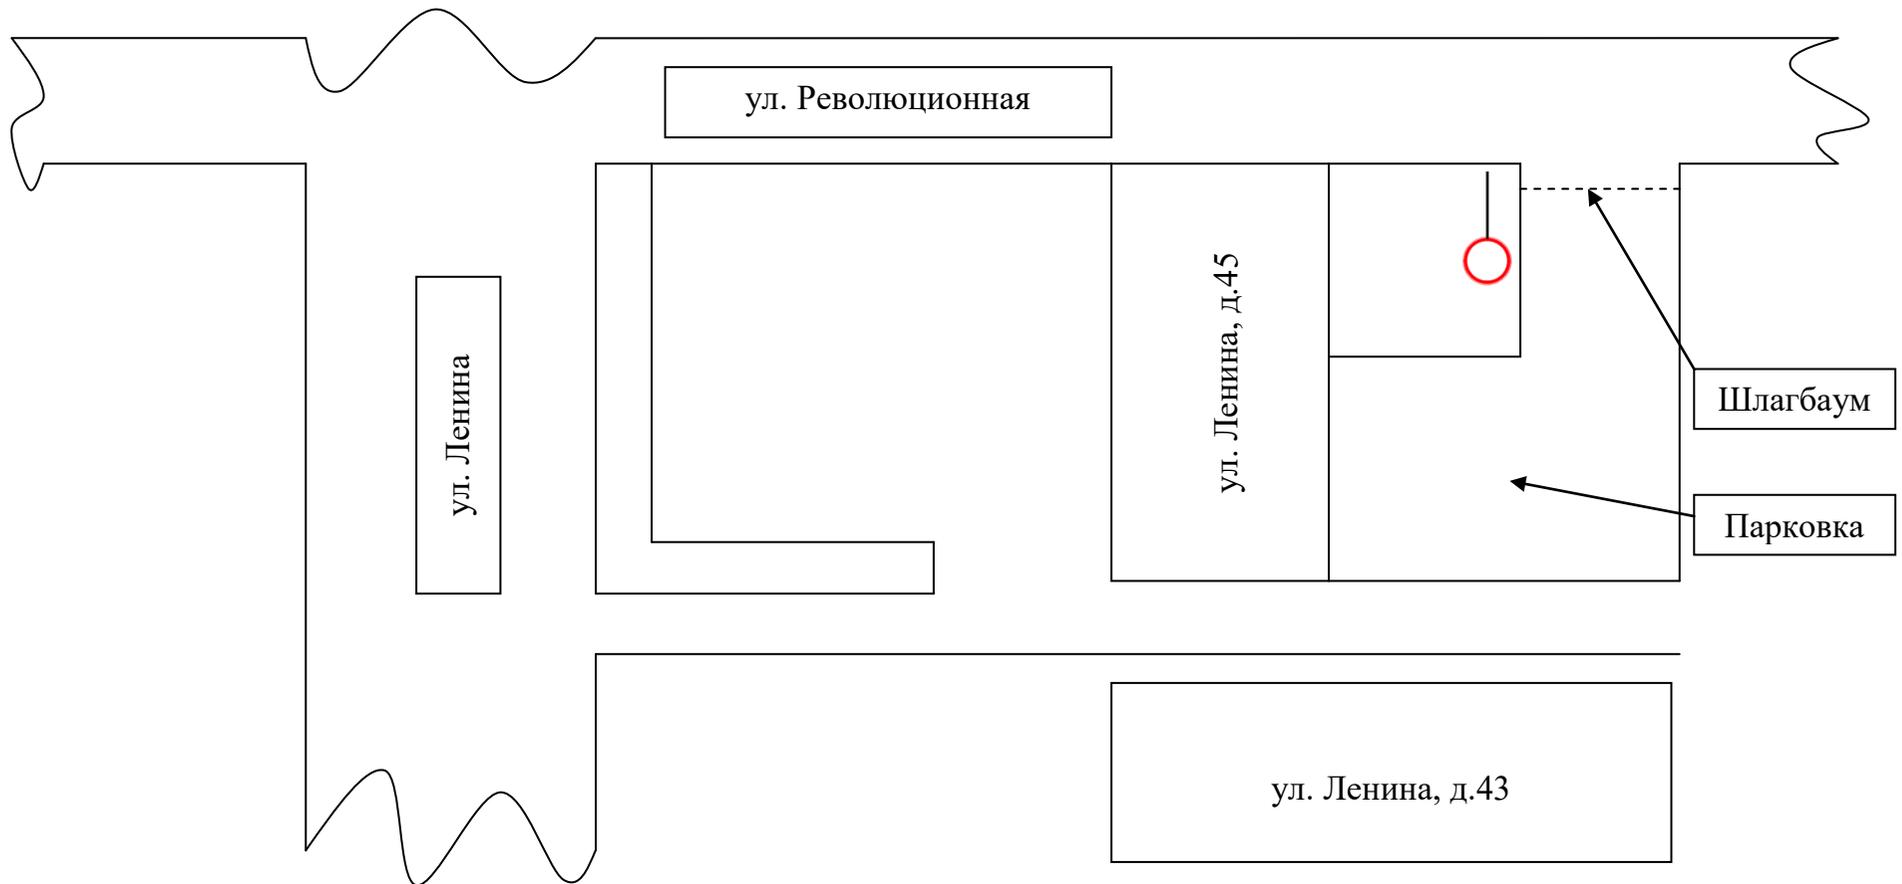

Приложение 3  
к постановлению администрации  
Старооскольского городского округа  
от «11» марта 2019 г. № 702

**Схема**  
установки дорожных знаков 3.2 «Движение запрещено» на парковочной площадке  
в районе дома № 48 ул. Революционной города Старый Оскол

