






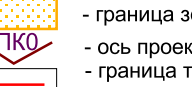


 
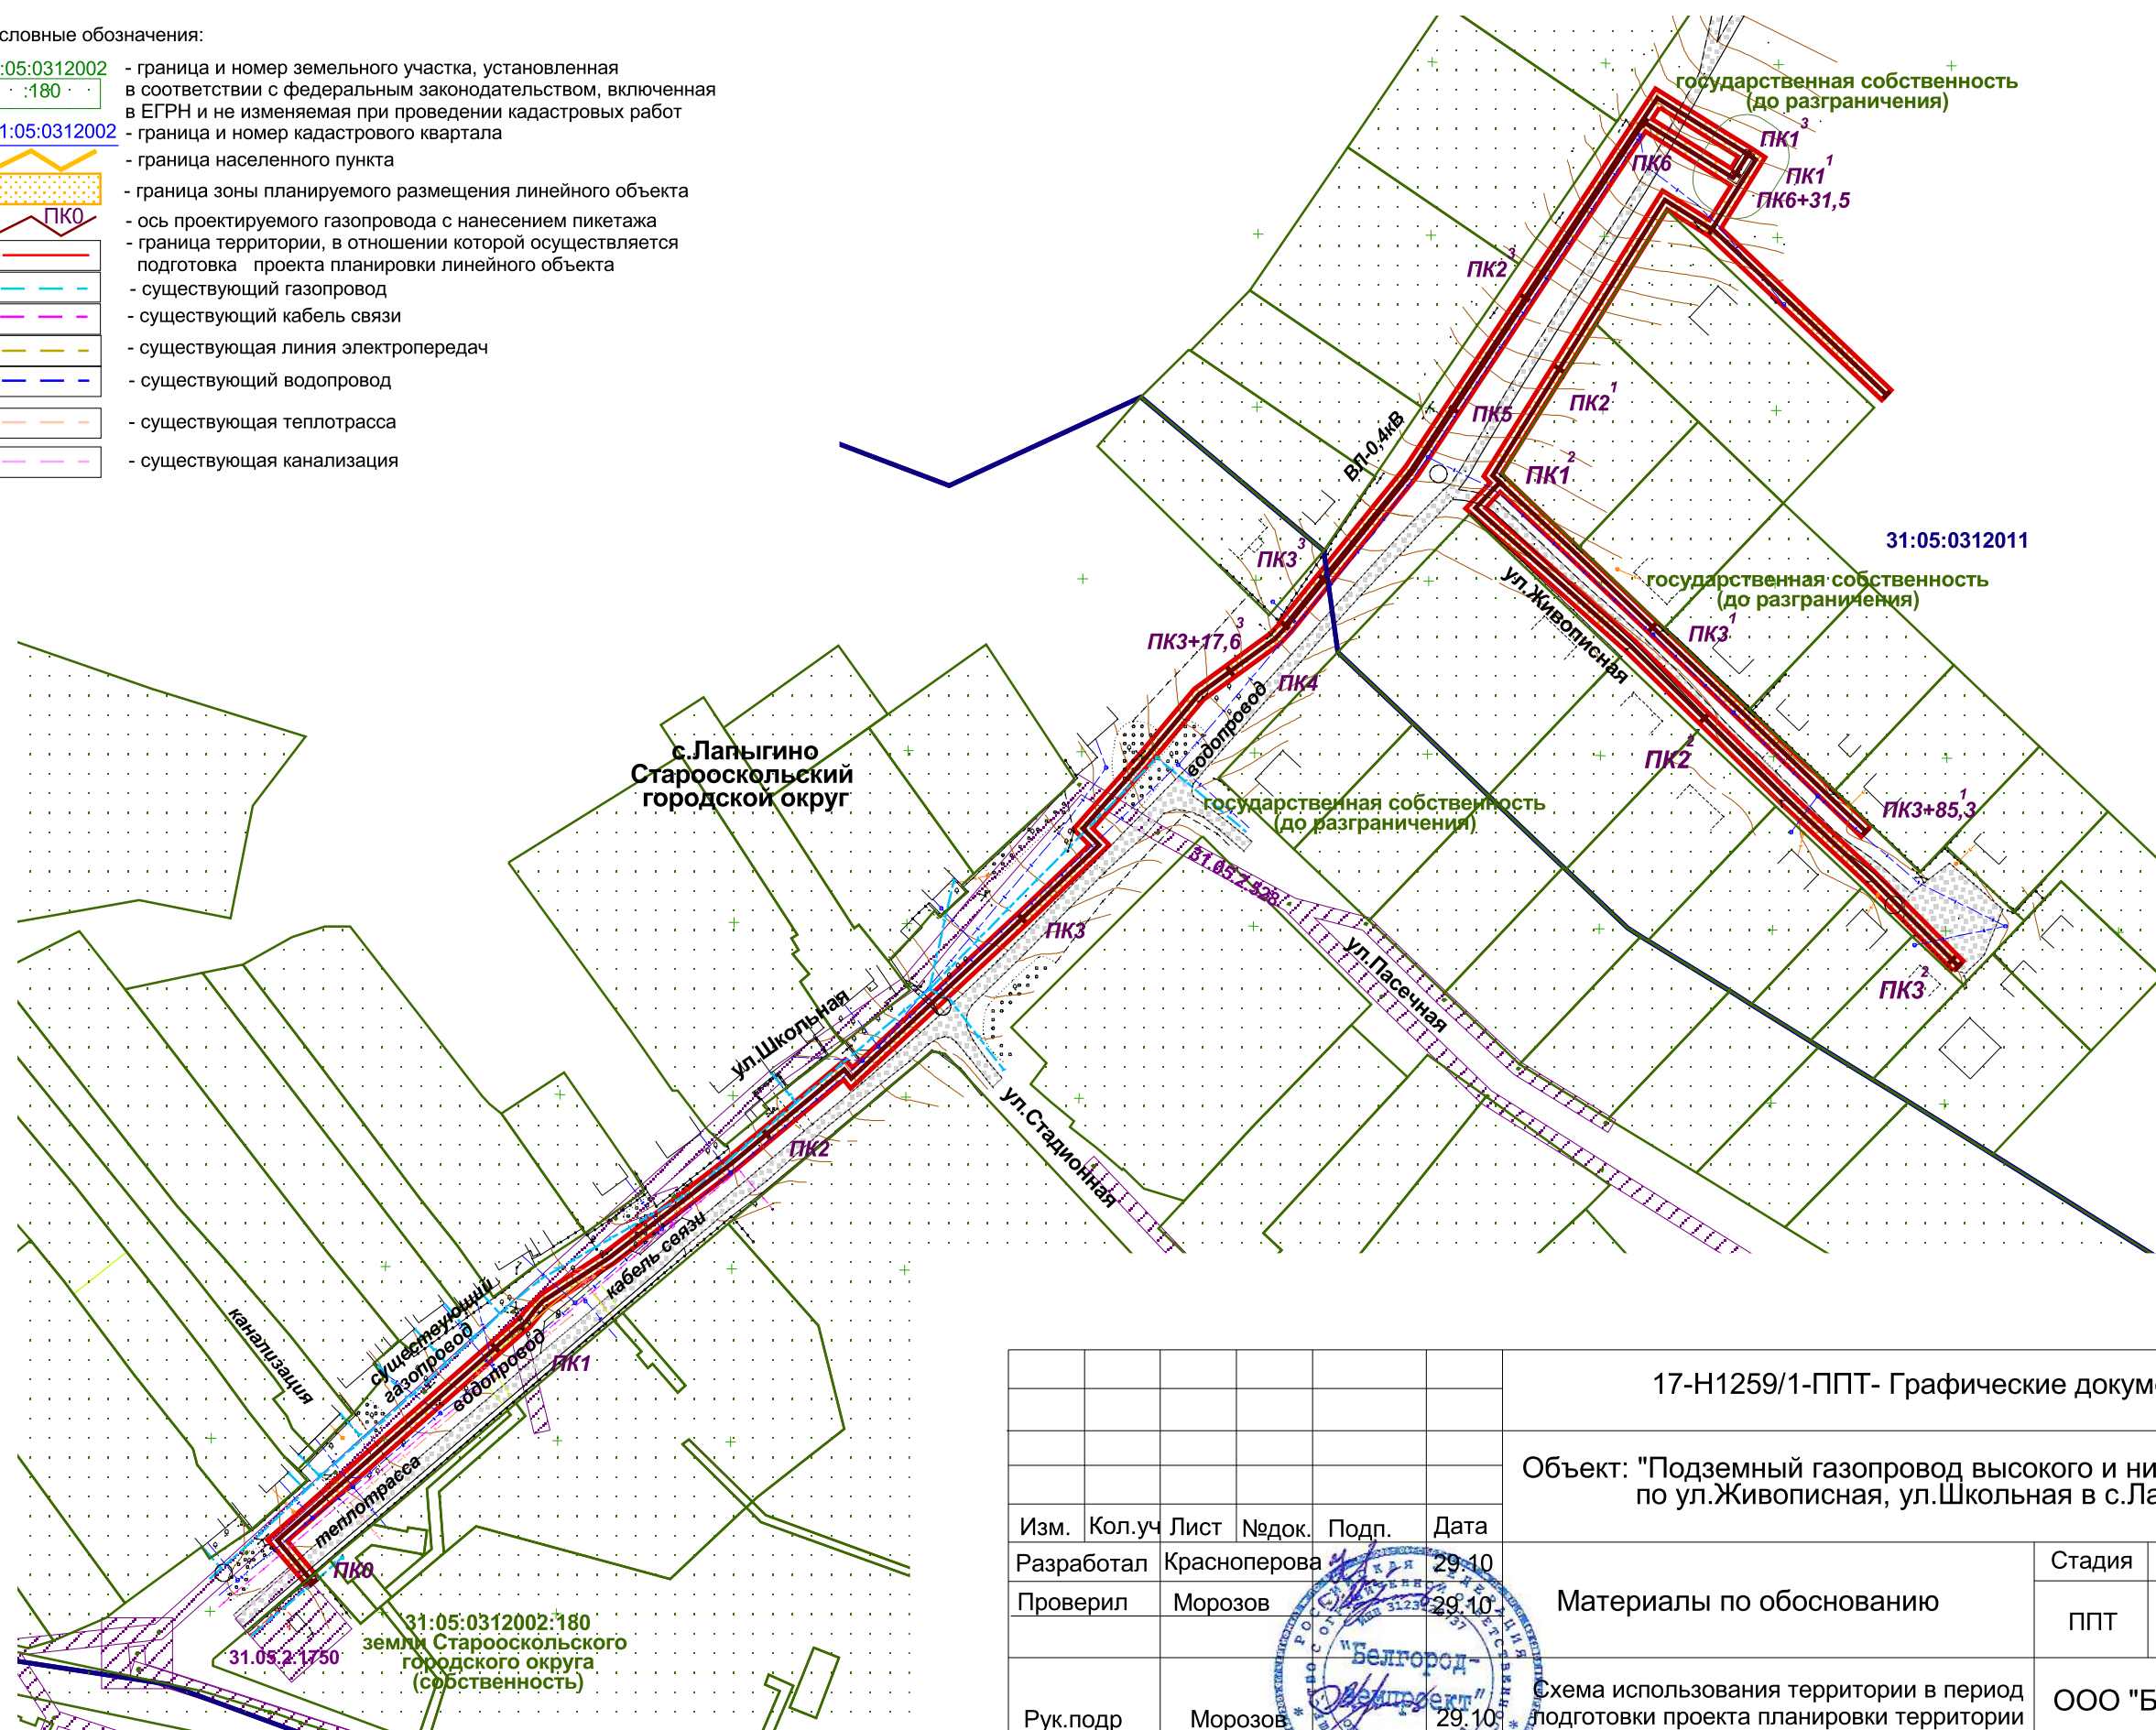


- 
-  - граница населенного пункта
 - граница зоны планируемого размещения линейного объекта
 - ось проектируемого газопровода с нанесением пикетажа
 - граница территории, в отношении которой осуществляется подготовка проекта планировки линейного объекта
 - существующий газопровод
 - существующий кабель связи
 - существующая линия электропередач
 - существующий водопровод
 - существующая теплотрасса
 - существующая канализация



Инв.№ подл.	Подп. и дата	Взам.инв.№	Согласовано.		

						17-Н1259/1-ППТ- Графические документы			
						Объект: "Подземный газопровод высокого и низкого давления по ул.Живописная, ул.Школьная в с.Лапыгино"			
Изм.	Кол.уч	Лист	Подок.	Подп.	Дата				
Разработал	Красноперова				29.10	Материалы по обоснованию	Стадия	Лист	Листов
Проверил	Морозов				29.10		ППТ	1	1
Рук.подр	Морозов				29.10	Схема использования территории в период подготовки проекта планировки территории Масштаб 1:2000	ООО "Белгородземпроект" 2018 г.		